

**ADETTI ANTINCENDIO RICHIO ELEVATO
E PRIMO SOCCORSO (Planner e C.P.E.)**

* : chiamata rapida da telefono interno
☎ : chiamata verso telefono cellulare

☎ 348 3975081	* 8001	Egidio Fioravanti
☎ 348 2622312	* 8006	Luca Capelli
☎ 335 388457	* 8007	Roberto Berarducci
☎ 347 4630441	* 8012	Cosimo Cinefra
☎ 347 2752668	* 8015	Giorgio Monti

Per raggiungere telefonicamente il C.P.E. o il PLANNER in servizio comporre:

☎ **8000** da telefono interno

☎ **348 3975080**

ENTI ESTERNI

- 112** Carabinieri
- 113** Polizia - Soccorso Pubblico
- 115** Vigili del Fuoco
- 118** Ambulanza

**LEGENDA SIMBOLI E SEGNALETICA
DI SICUREZZA D.Lgs. 81/2008 All. XXIV**

Estintore	Allarme Antincendio	Area Rivel. Fumo	Lancia Antincendio
Attrezzatura Antincendio	Pulsante di Sgancio	Pronto Soccorso	Punto di Raccolta
Uscita di Sicurezza	Percorso pedonale	Uscita in Orizzontale	Uscita verso il Basso
Uscita verso l'Alto			

Il Committente:



Piazza della Costituzione n. 4/C - 40128 Bologna

Descrizione:

Piano di Emergenza con Indicazione delle Vie di Esodo e dei Presidi Antincendio
PIANTA PIANO TERRA

A cura di:






IM.TECH s.a.s di Sermasi Giuseppe & C.
<http://www.imtech-online.com>

Via Musolesi, 1a/1b 40138 BOLOGNA tel. 051-30.21.78 fax 051-30.26.33 E-mail: info@imtech-online.com	Via Aspromonte, 23 40026 IMOLA (BO) tel. 0542-29.331 fax 0542-29.029 E-mail: info@imtech-online.com
---	---

Scala: Fuori scala

Data: 26 ottobre 2009

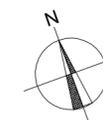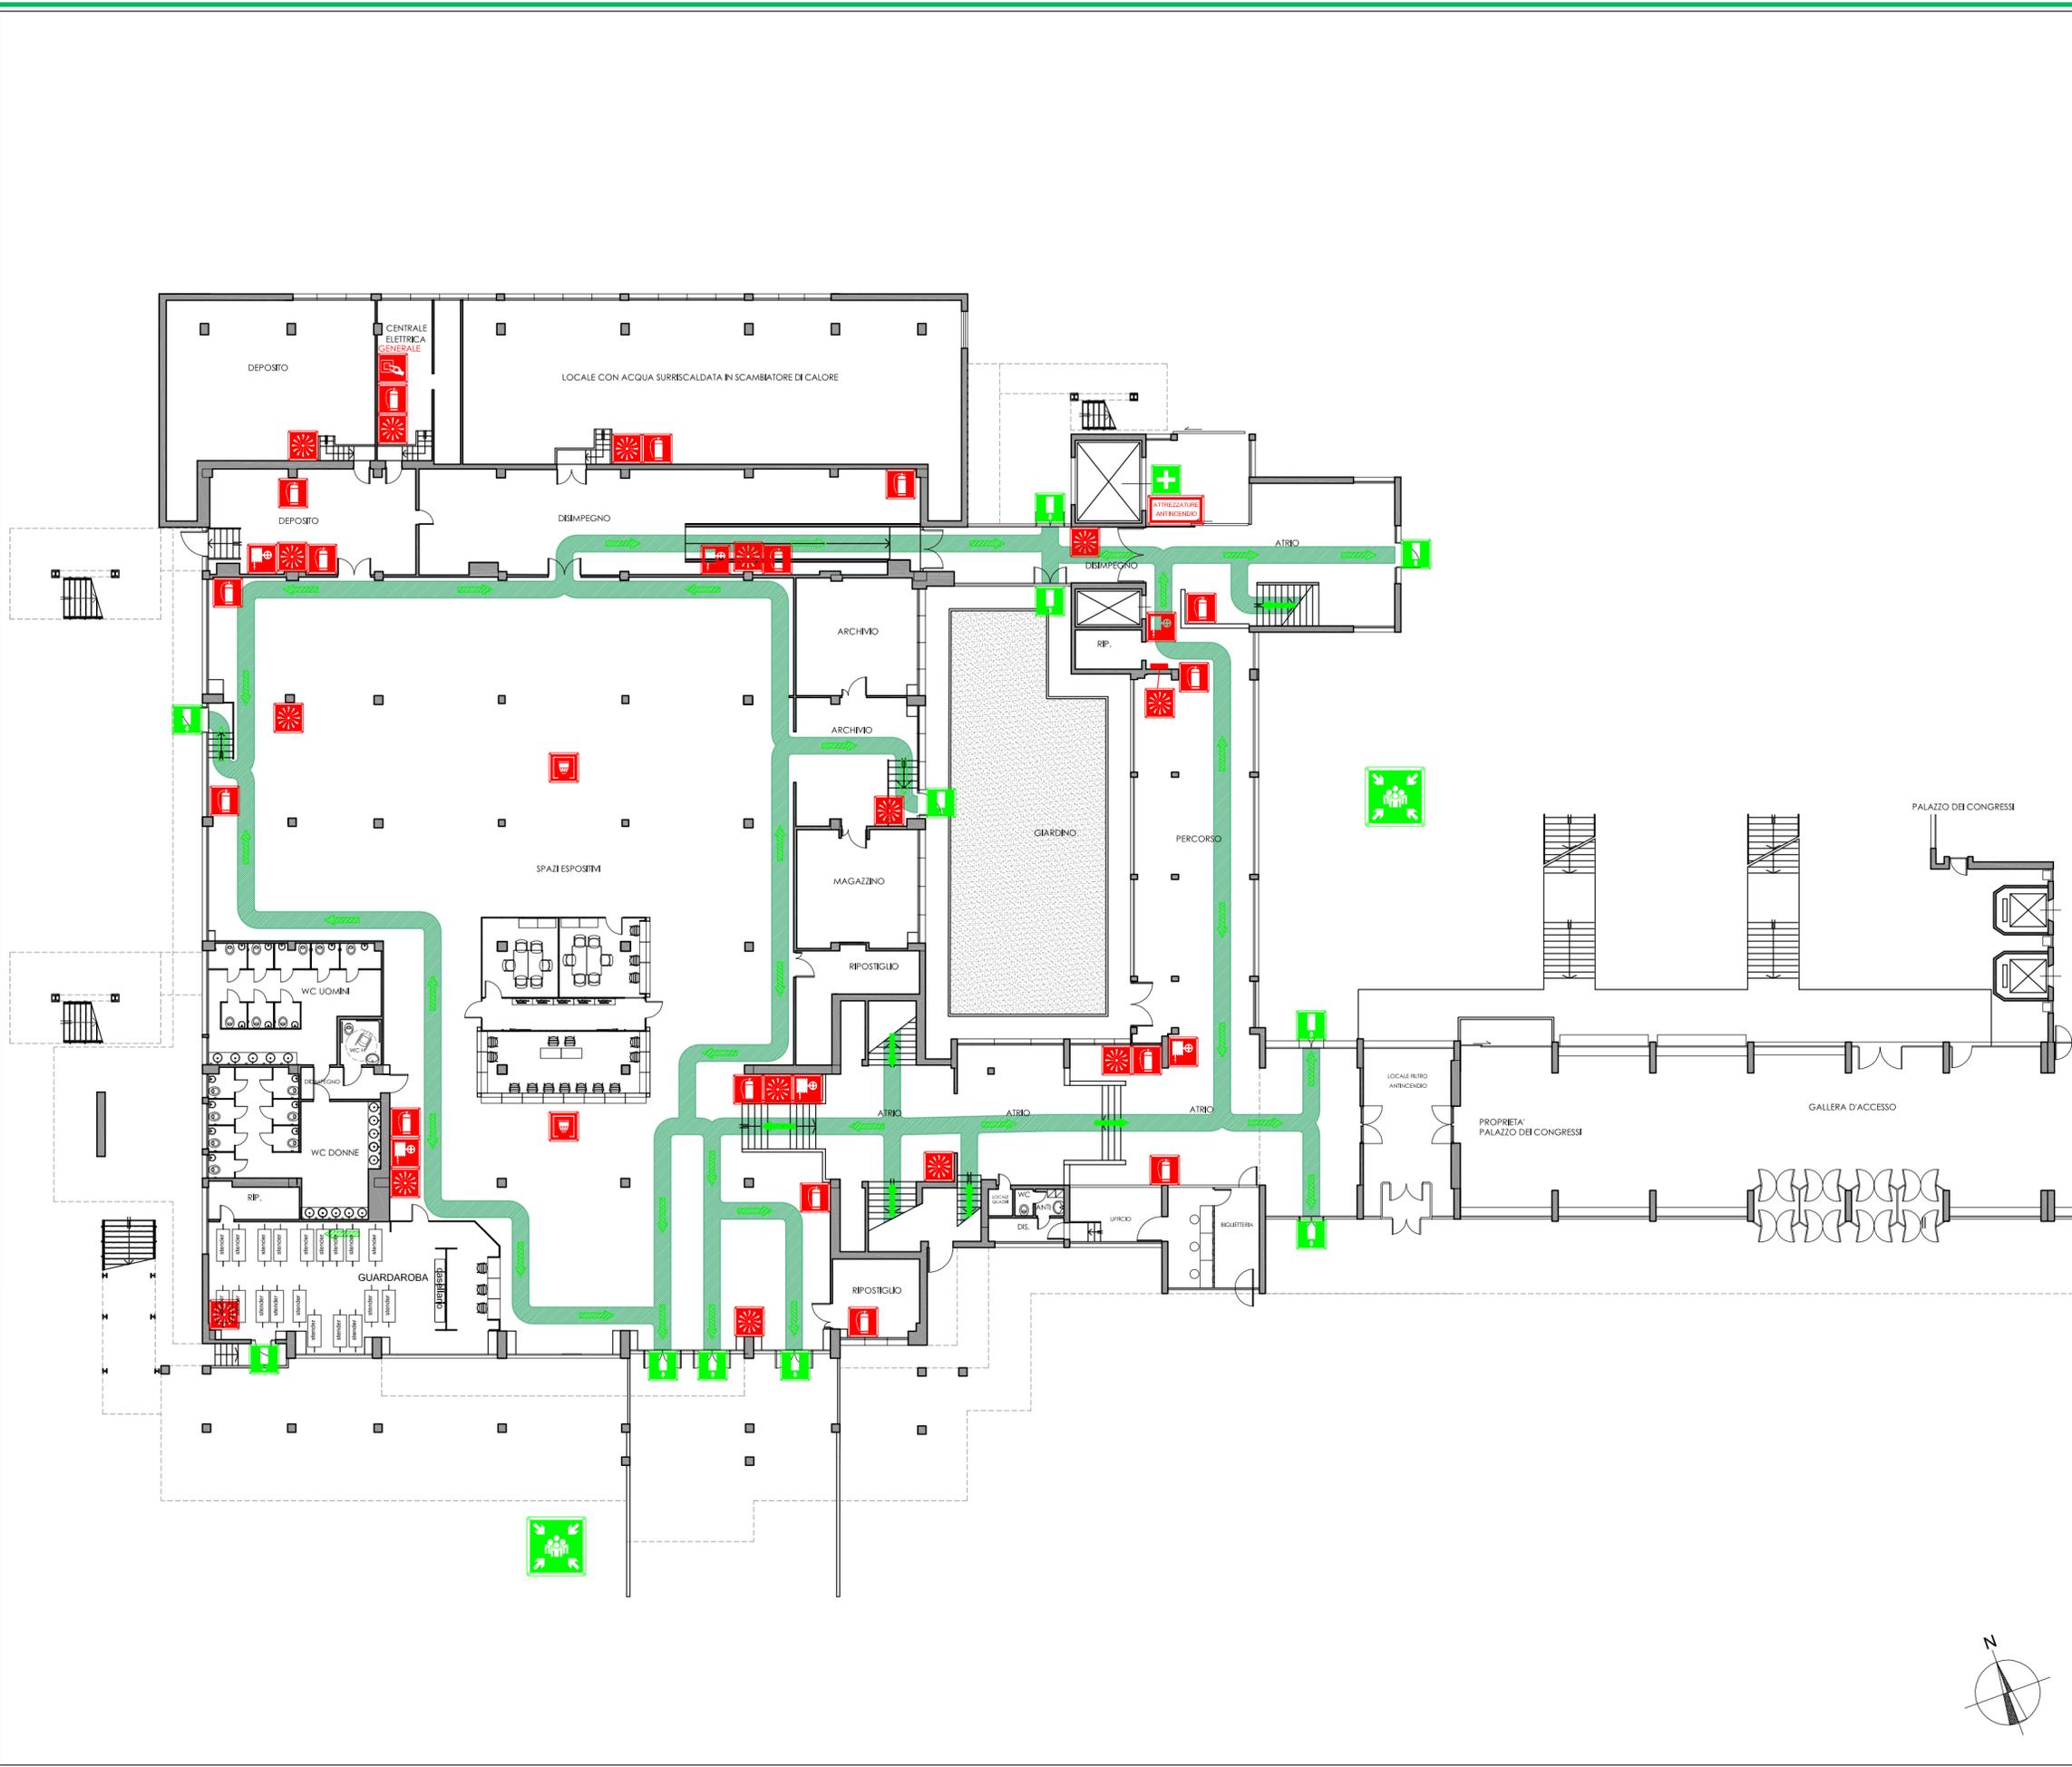

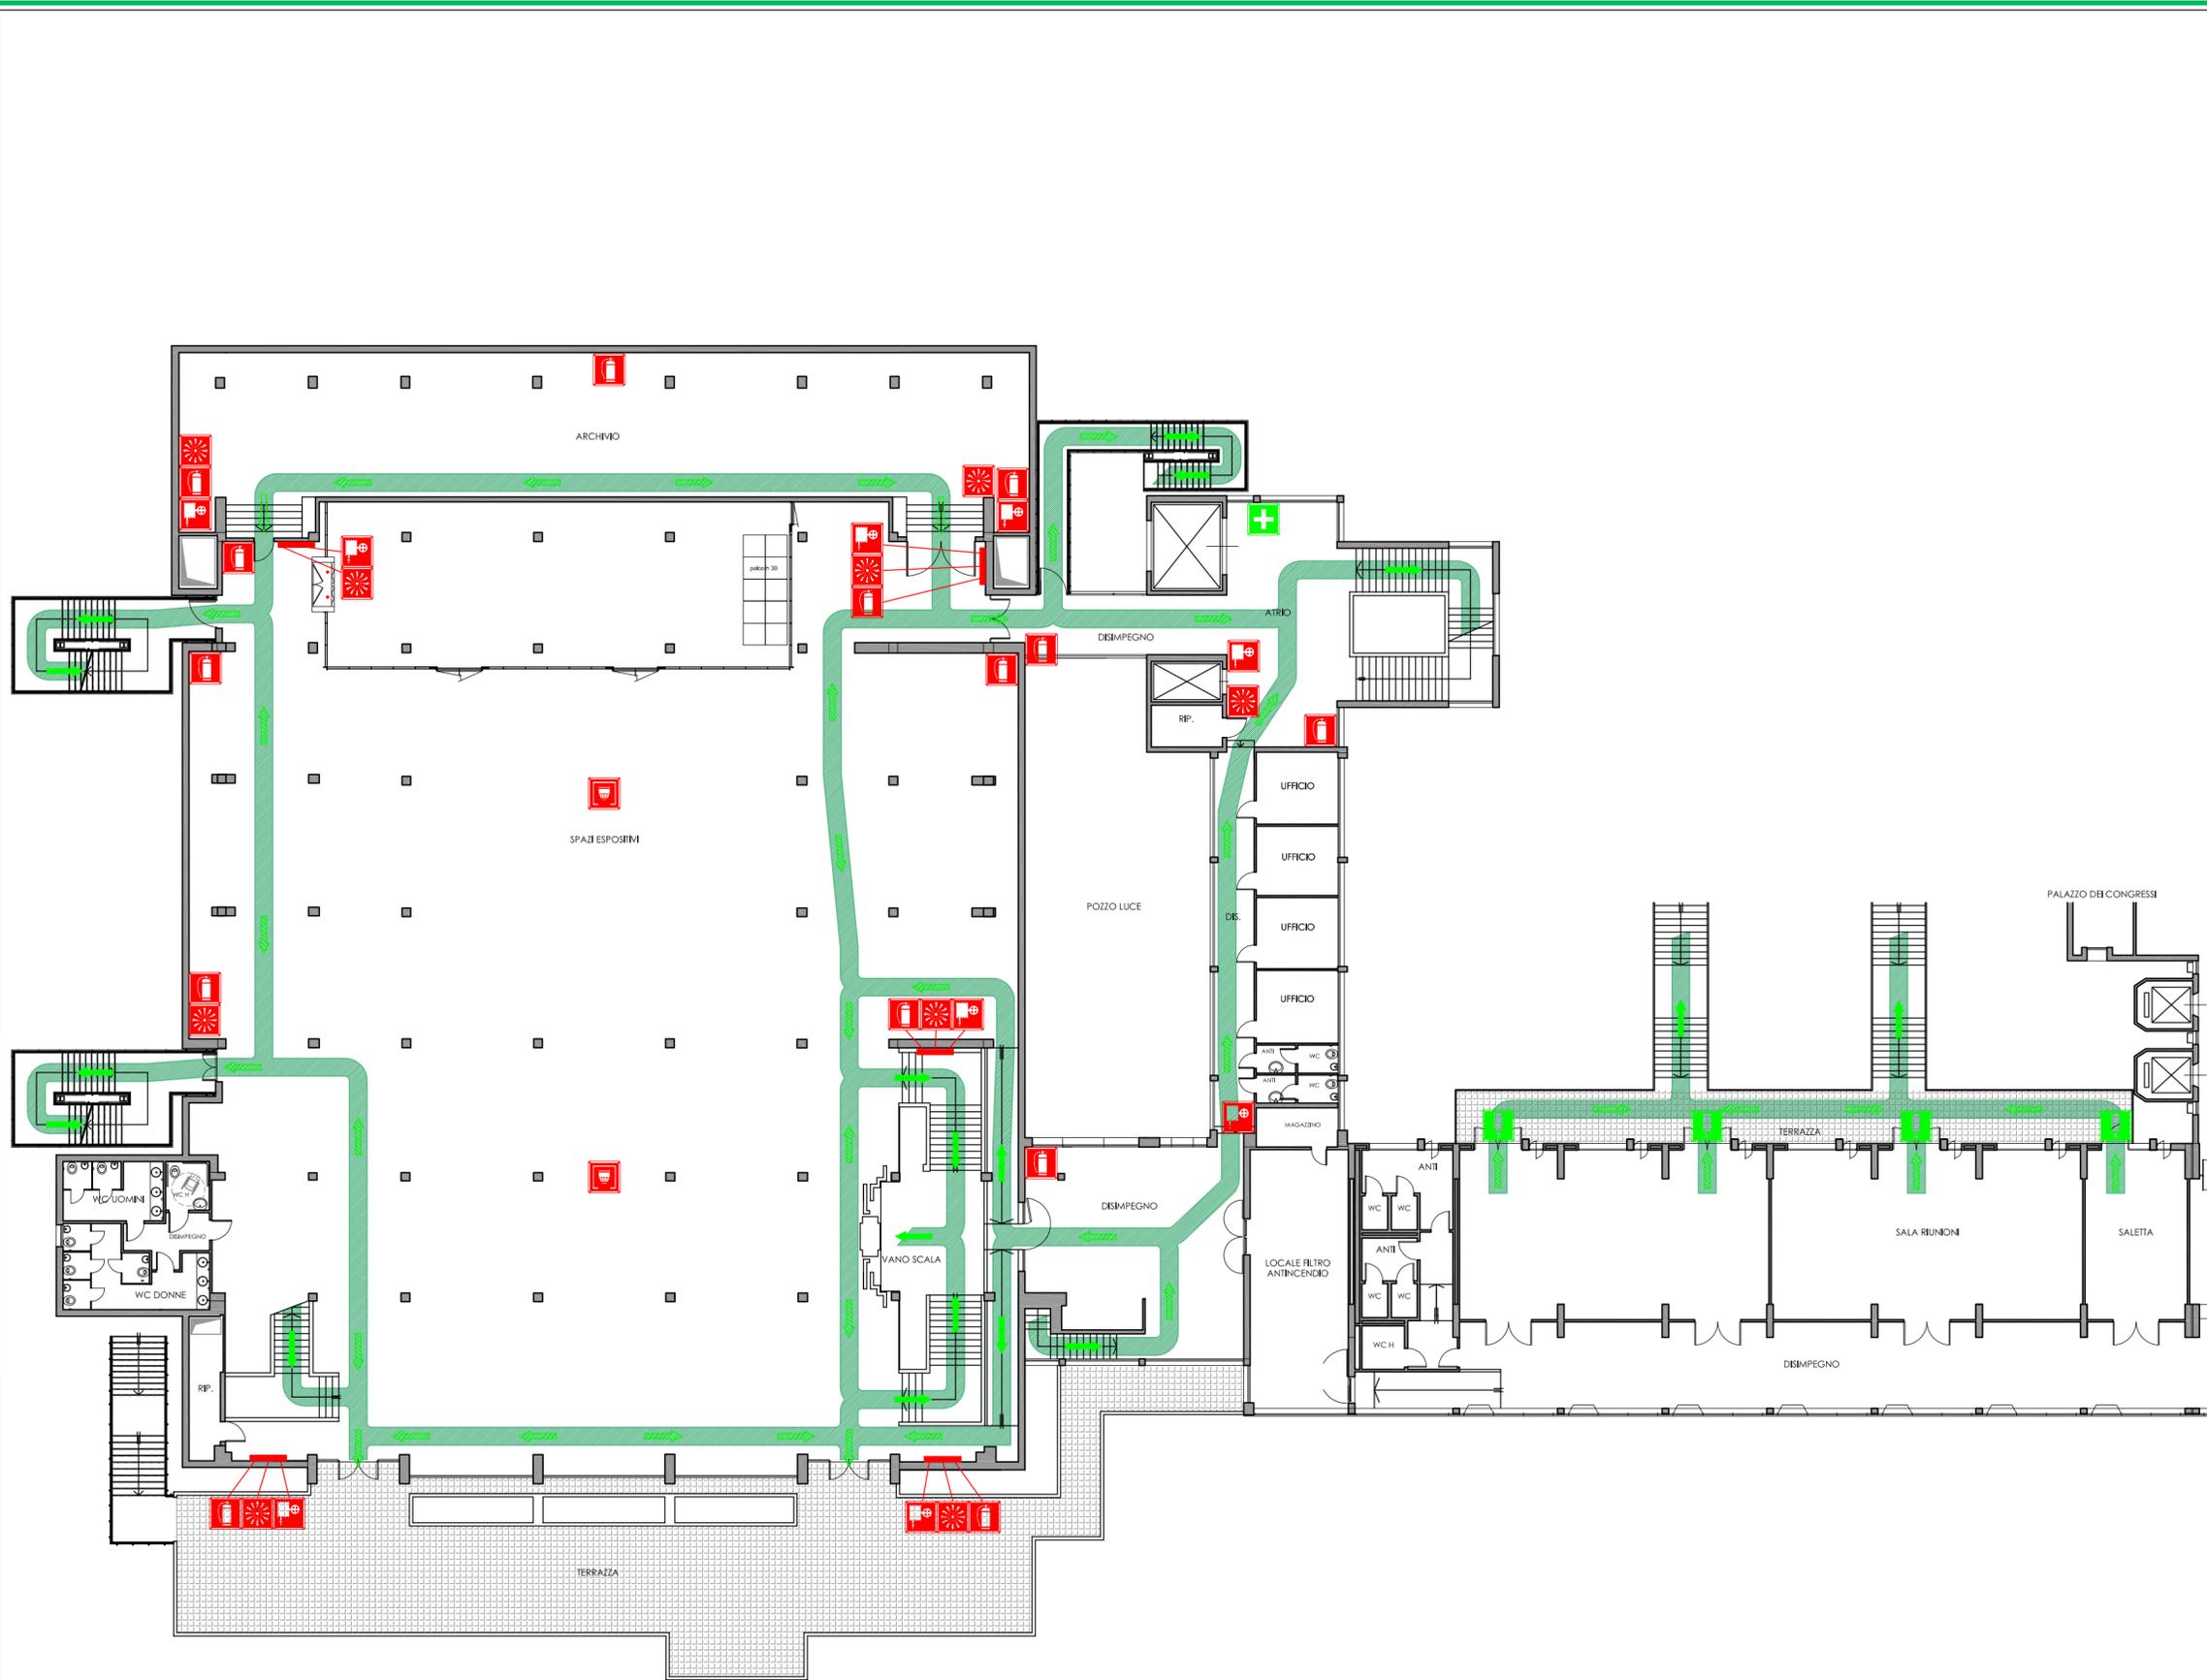

**ADETTI ANTINCENDIO RICHIO ELEVATO
E PRIMO SOCCORSO (Planner e C.P.E.)**

* : chiamata rapida da telefono interno
 ☎ : chiamata verso telefono cellulare

- | | | |
|---------------|--------|--------------------|
| ☎ 348 3975081 | * 8001 | Egidio Fioravanti |
| ☎ 348 2622312 | * 8006 | Luca Capelli |
| ☎ 335 388457 | * 8007 | Roberto Berarducci |
| ☎ 347 4630441 | * 8012 | Cosimo Cinefra |
| ☎ 347 2752668 | * 8015 | Giorgio Monti |

Per raggiungere telefonicamente il C.P.E. o il PLANNER in servizio comporre:

☎ **8000** da telefono interno
 ☎ **348 3975080**

ENTI ESTERNI

- 112** Carabinieri
- 113** Polizia - Soccorso Pubblico
- 115** Vigili del Fuoco
- 118** Ambulanza

**LEGENDA SIMBOLI E SEGNALETICA
DI SICUREZZA D.Lgs. 81/2008 All. XXIV**

Estintore	Allarme Antincendio	Area Rivel. Fumo	Lancia Antincendio
Attrezzatura Antincendio	Pulsante di Sgancio	Pronto Soccorso	Punto di Raccolta
Uscita di Sicurezza	Percorso pedonale	Uscita in Orizzontale	Uscita verso il Basso

Il Committente:



Piazza della Costituzione n. 4/C - 40128 Bologna

Descrizione:

Piano di Emergenza con Indicazione delle Vie di Esodo e dei Presidi Antincendio
PIANTA PIANO PRIMO

A cura di:


IM.TECH s.a.s di Sermasi Giuseppe & C.
<http://www.imtech-online.com>




Via Musolesi, 1a/1b 40138 BOLOGNA tel. 051-30.21.78 fax 051-30.26.33 E-mail: info@imtech-online.com	Via Aspromonte, 23 40026 IMOLA (BO) tel. 0542-29.331 fax 0542-29.029 E-mail: info@imtech-online.com
---	---

Scala: Fuori scala

Data: 26 ottobre 2009

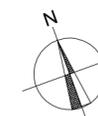

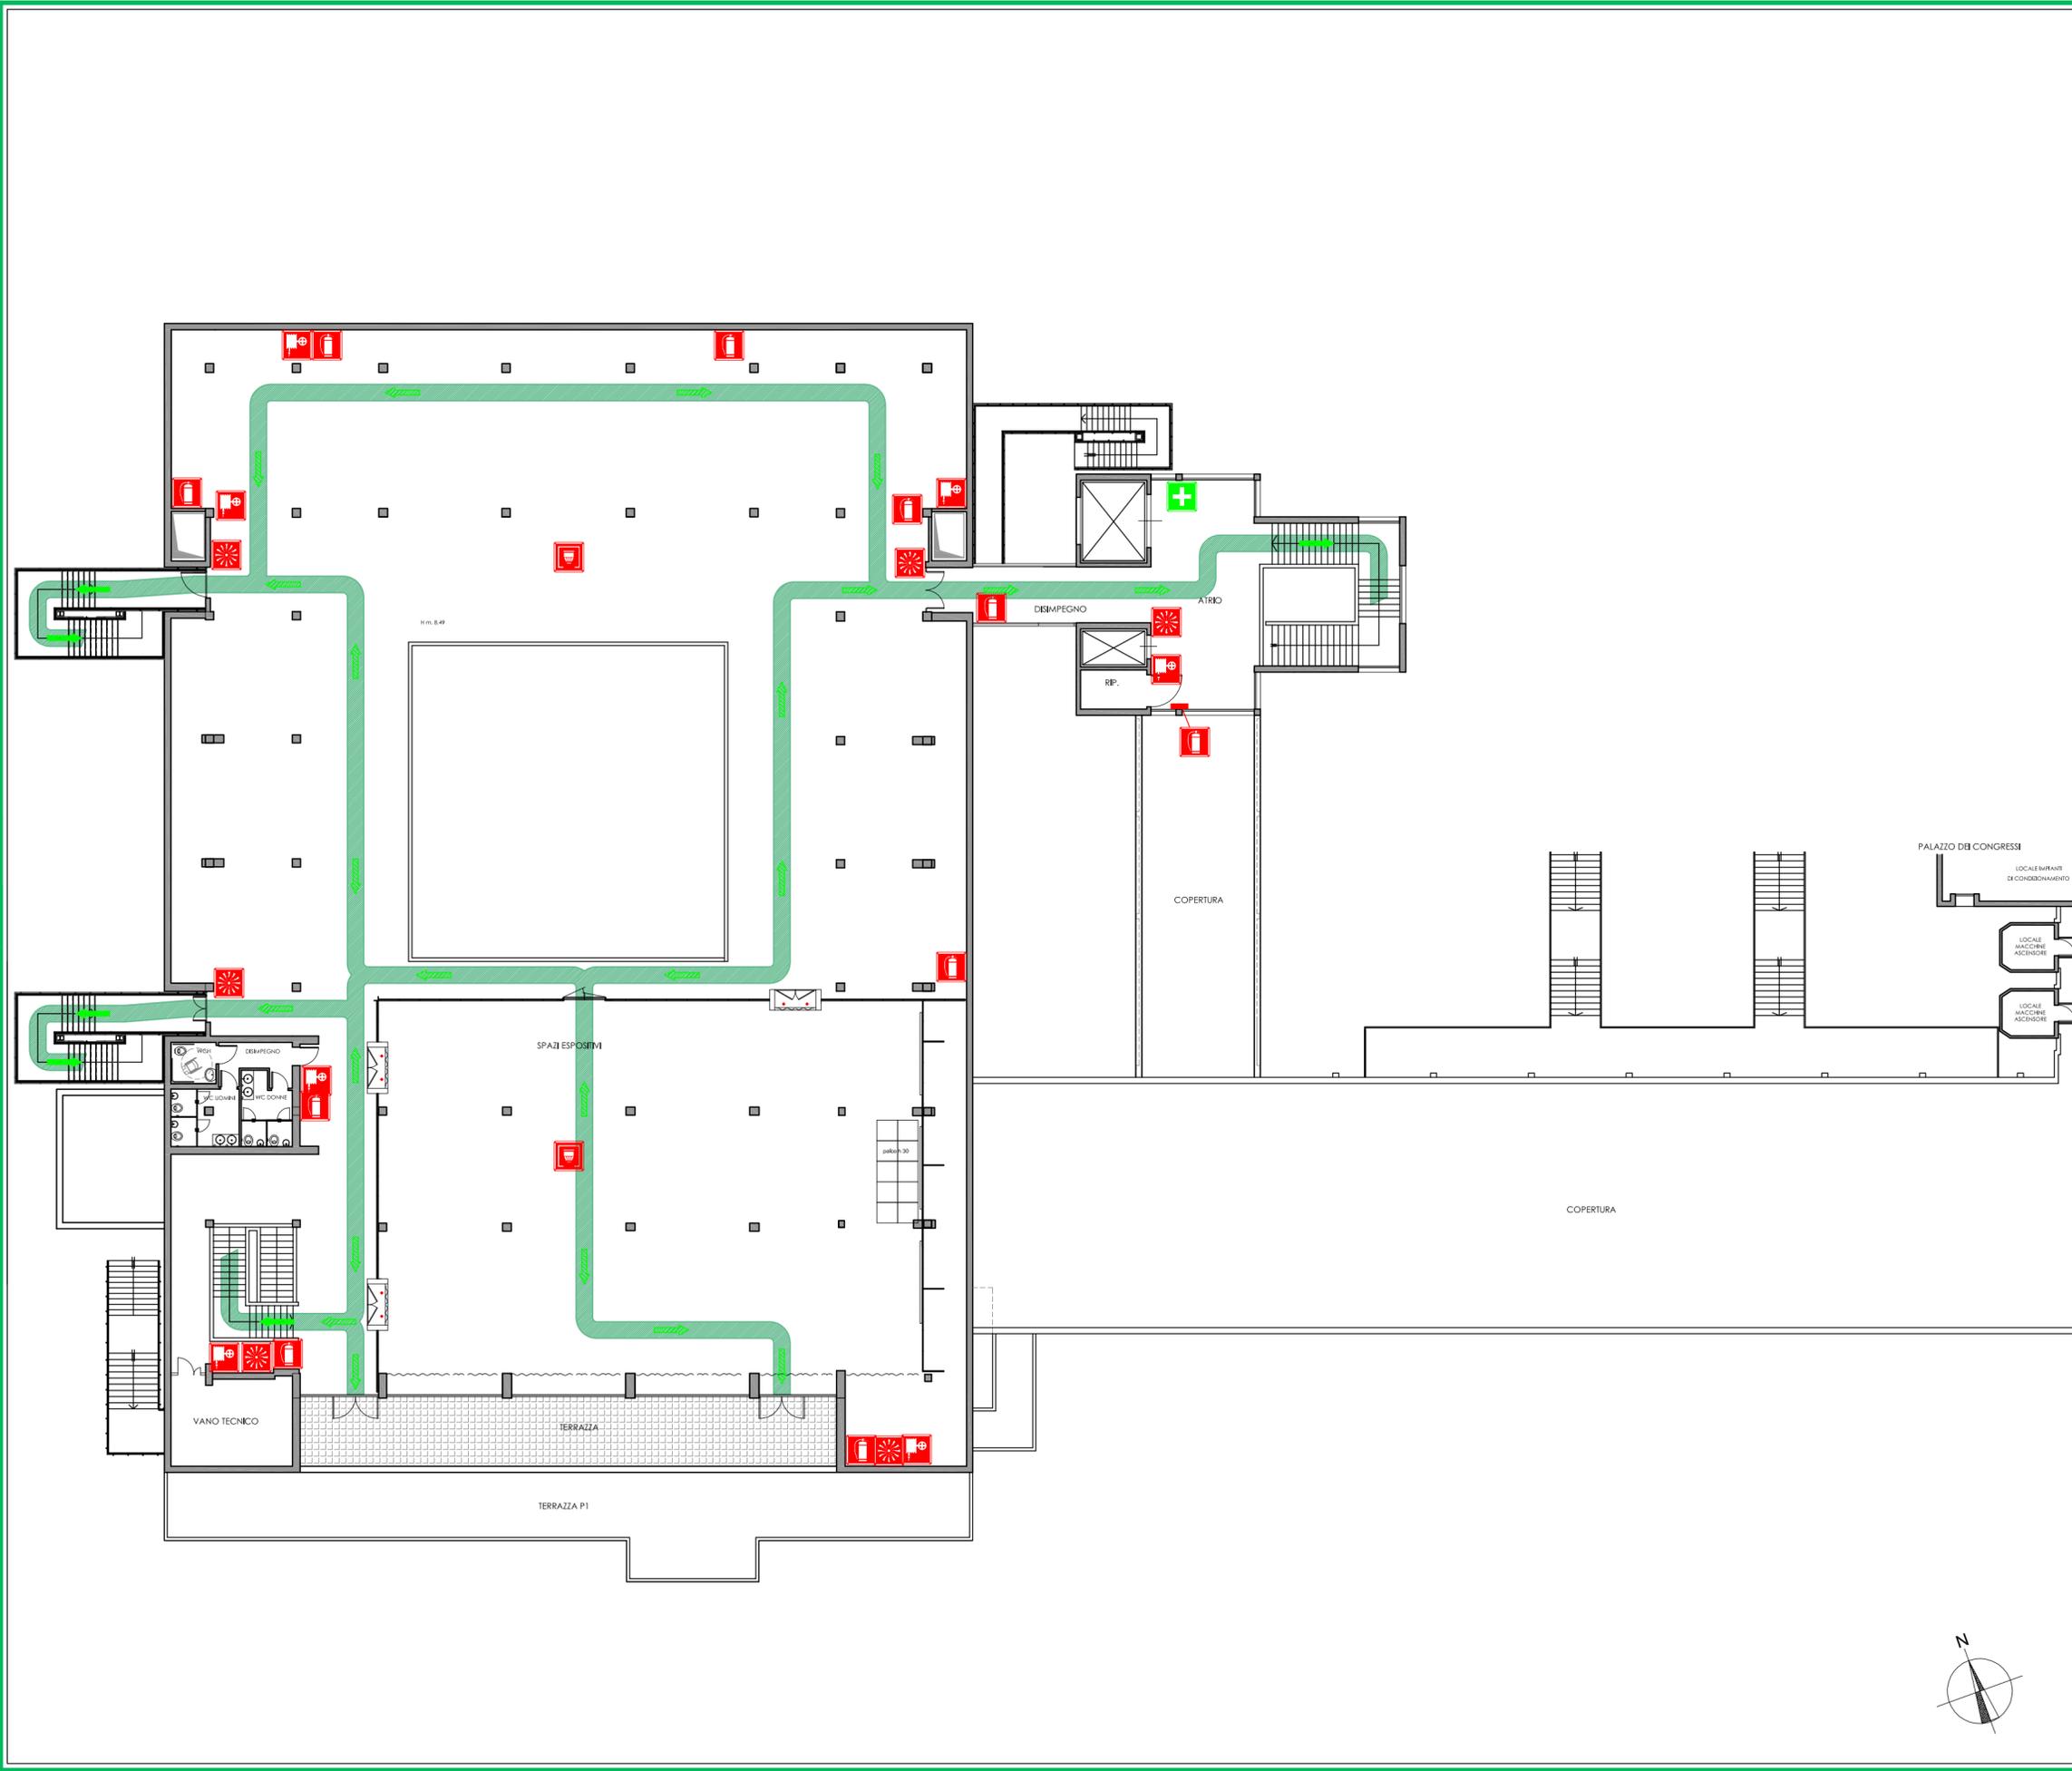

**ADETTI ANTINCENDIO RICHIO ELEVATO
E PRIMO SOCCORSO (Planner e C.P.E.)**

* : chiamata rapida da telefono interno
☎ : chiamata verso telefono cellulare

- | | | |
|---------------|--------|--------------------|
| ☎ 348 3975081 | * 8001 | Egidio Fioravanti |
| ☎ 348 2622312 | * 8006 | Luca Capelli |
| ☎ 335 388457 | * 8007 | Roberto Berarducci |
| ☎ 347 4630441 | * 8012 | Cosimo Cinefra |
| ☎ 347 2752668 | * 8015 | Giorgio Monti |

Per raggiungere telefonicamente il C.P.E. o il PLANNER in servizio comporre:

☎ **8000** da telefono interno
☎ **348 3975080**

ENTI ESTERNI

- 112** Carabinieri
- 113** Polizia - Soccorso Pubblico
- 115** Vigili del Fuoco
- 118** Ambulanza

**LEGENDA SIMBOLI E SEGNALETICA
DI SICUREZZA D.Lgs. 81/2008 All. XXIV**

Estintore	Allarme Antincendio	Area Rivel. Fumo	Lancia Antincendio
Attrezzatura Antincendio	Pulsante di Sgancio	Pronto Soccorso	Punto di Raccolta
Uscita di Sicurezza	Percorso pedonale	Uscita in Orizzontale	Uscita verso il Basso

Il Committente:

Bologna Congressi
MEETING IDEAS

Piazza della Costituzione n. 4/C - 40128 Bologna

Descrizione:
Piano di Emergenza con Indicazione delle Vie di Esodo e dei Presidi Antincendio
PIANTA PIANO SECONDO

A cura di: **IM.TECH s.a.s** di Sermasi Giuseppe & C.
<http://www.imtech-online.com>

	Via Musolesi, 1a/1b 40138 BOLOGNA tel. 051-30.21.78 fax 051-30.26.33 E-mail: info@imtech-online.com	Via Aspromonte, 23 40026 IMOLA (BO) tel. 0542-29.331 fax 0542-29.029 E-mail: info@imtech-online.com
--	---	---

Scala: Fuori scala Data: 26 ottobre 2009